




Lage im Gebäude

# Top 01 - Erdgeschoss

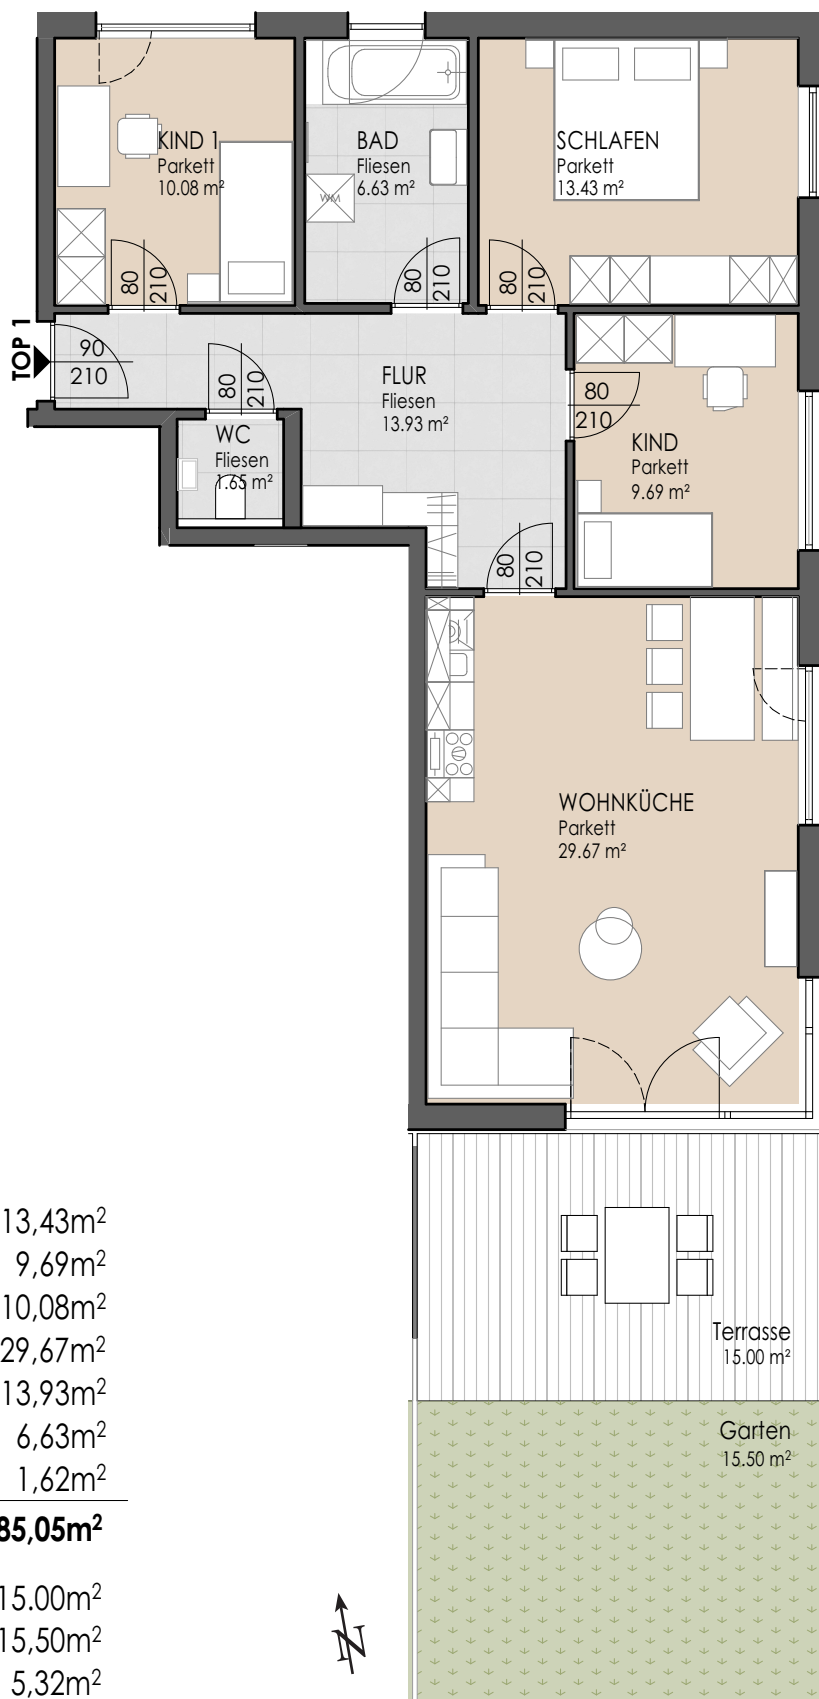

## TOP 1 \_\_ Erdgeschoss

Schlafen	13,43m <sup>2</sup>
Kindzimmer 1	9,69m <sup>2</sup>
Kindzimmer 2	10,08m <sup>2</sup>
Wohnküche	29,67m <sup>2</sup>
FLUR	13,93m <sup>2</sup>
BAD	6,63m <sup>2</sup>
WC	1,62m <sup>2</sup>

**Gesamt: 85,05m<sup>2</sup>**

Terrasse	15,00m <sup>2</sup>
Garten	15,50m <sup>2</sup>
Kellerabteil	5,32m <sup>2</sup>

Kaufpreis: € 598.000.-

WA Erlenweg Bad Ischl

BSU Bauträger GmbH

// Seestraße 20, 5342 Abersee - Tel.: 06227 3645 - office@bsu-bau.at

**BSU**  
BAUTRÄGER GMBH