




Lage im Gebäude

# Top 03 - Erdgeschoss

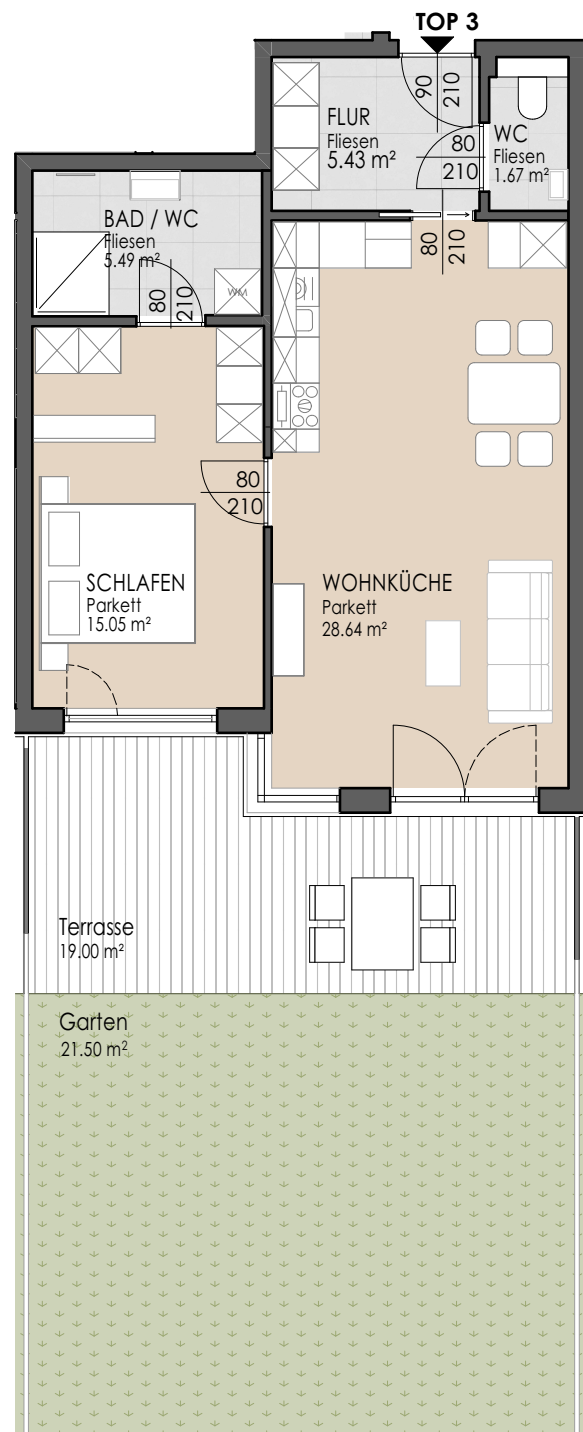

## TOP 3 \_\_ Erdgeschoss

Schlafen	15,05m <sup>2</sup>
Wohnküche	28,64m <sup>2</sup>
FLUR	5,43m <sup>2</sup>
BAD / WC	5,49m <sup>2</sup>
WC	1,67m <sup>2</sup>
<b>Gesamt:</b>	<b>56,28m<sup>2</sup></b>
Terrasse	19,00m <sup>2</sup>
Garten	21,50m <sup>2</sup>
Kellerabteil	4,34m <sup>2</sup>

Kaufpreis: € 398.000.-

WA Erlenweg Bad Ischl

BSU Bauträger GmbH

// Seestraße 20, 5342 Abersee - Tel.: 06227 3645 - office@bsu-bau.at

**BSU**  
BAUTRÄGER GMBH